


PARTER

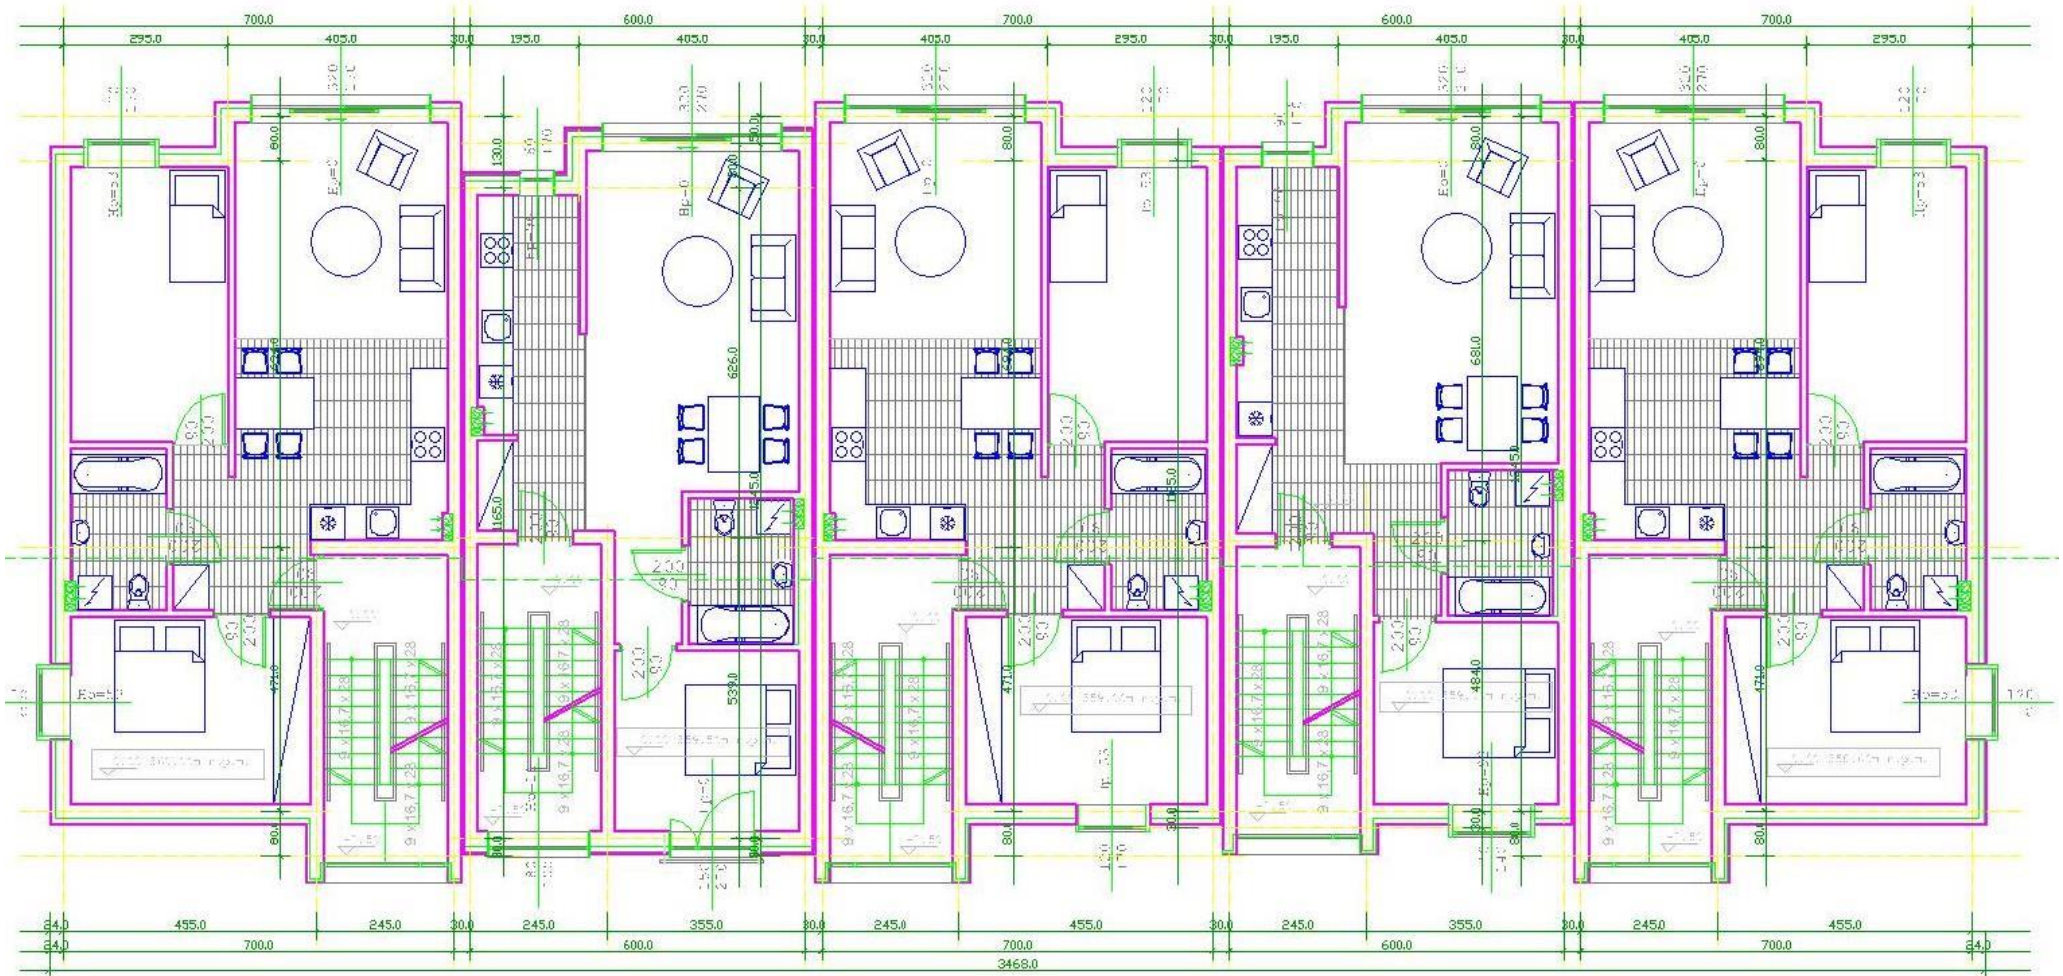

MIESZKANIE NR 1

MIESZKANIE NR 3

MIESZKANIE NR 5

MIESZKANIE NR 7

MIESZKANIE NR 9