

PARTER



MIESZKANIE NR 1


MIESZKANIE NR 3

MIESZKANIE NR 5

MIESZKANIE NR 7

MIESZKANIE NR 9

PIĘTRO

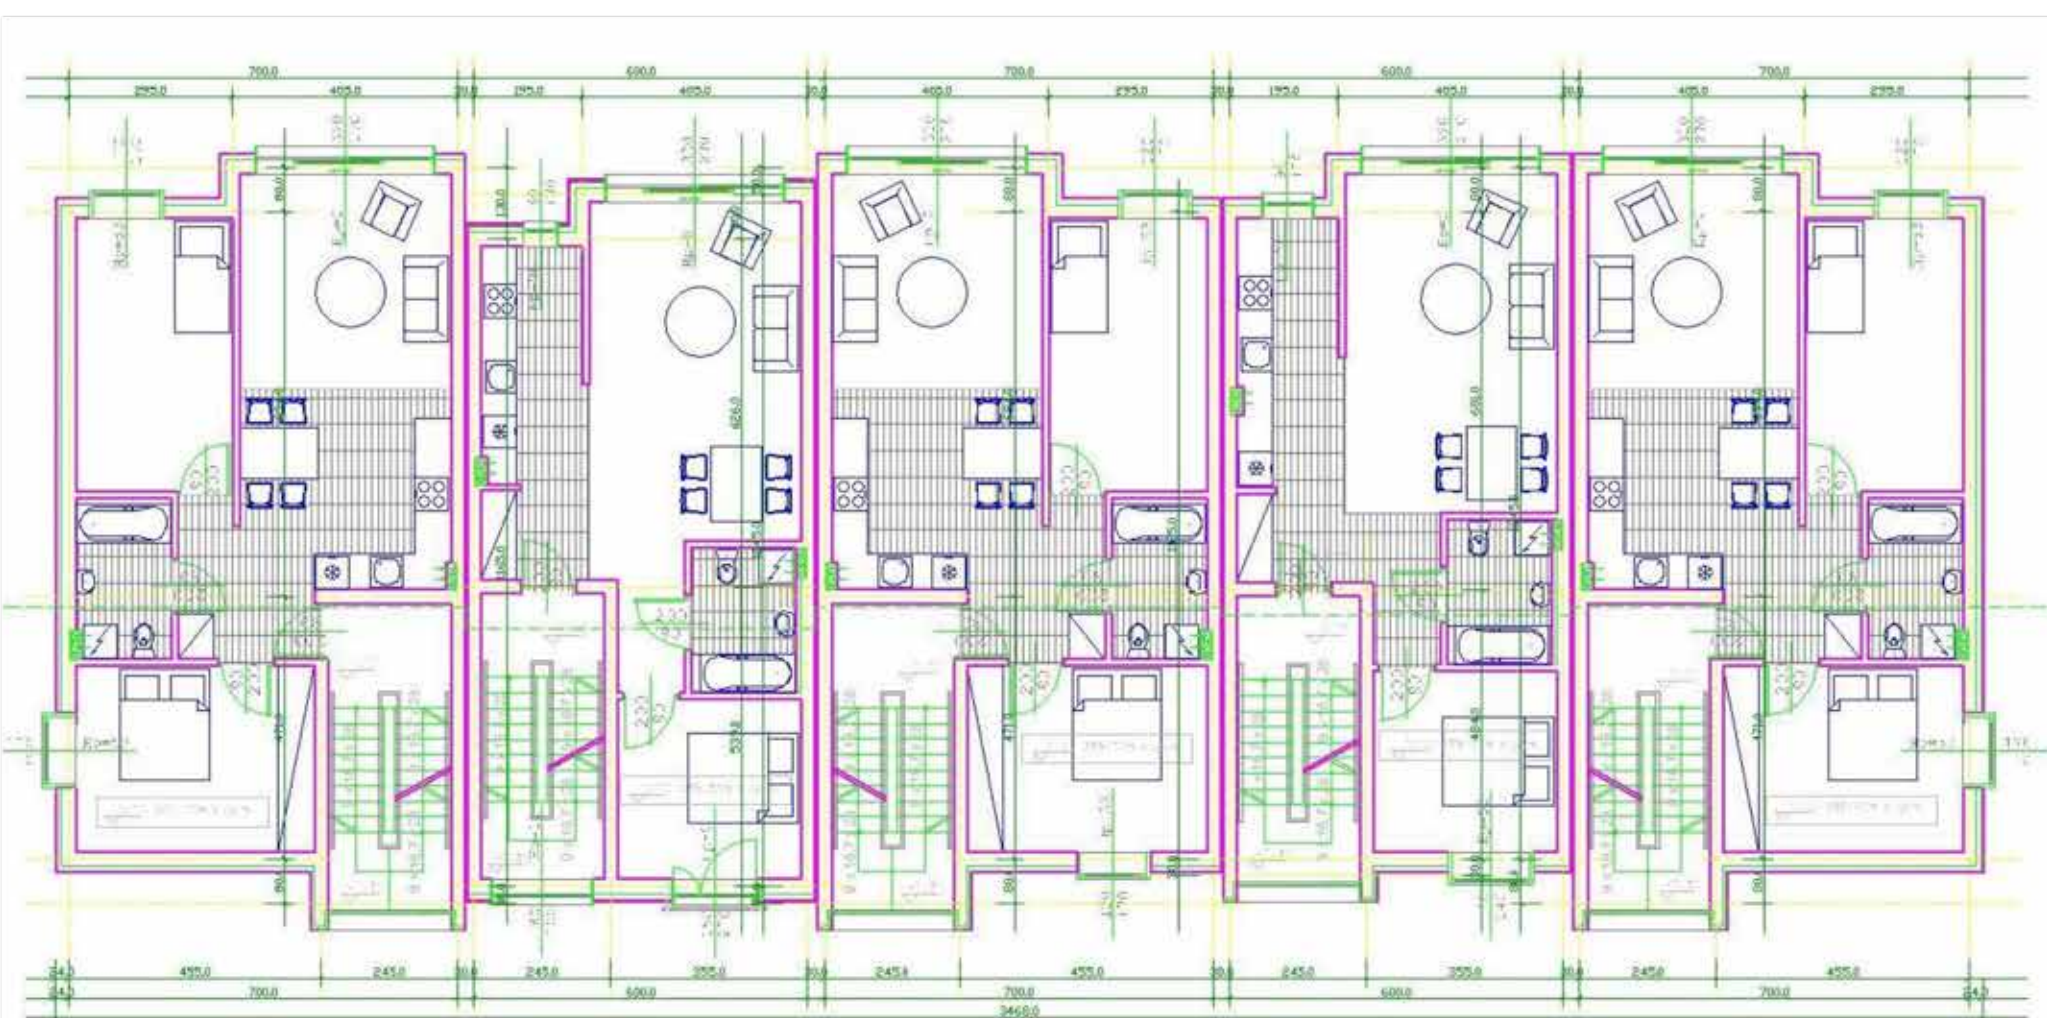

MIESZKANIE NR 2

MIESZKANIE NR 4

MIESZKANIE NR 6

MIESZKANIE NR 8

MIESZKANIE NR 10